



FASE 1

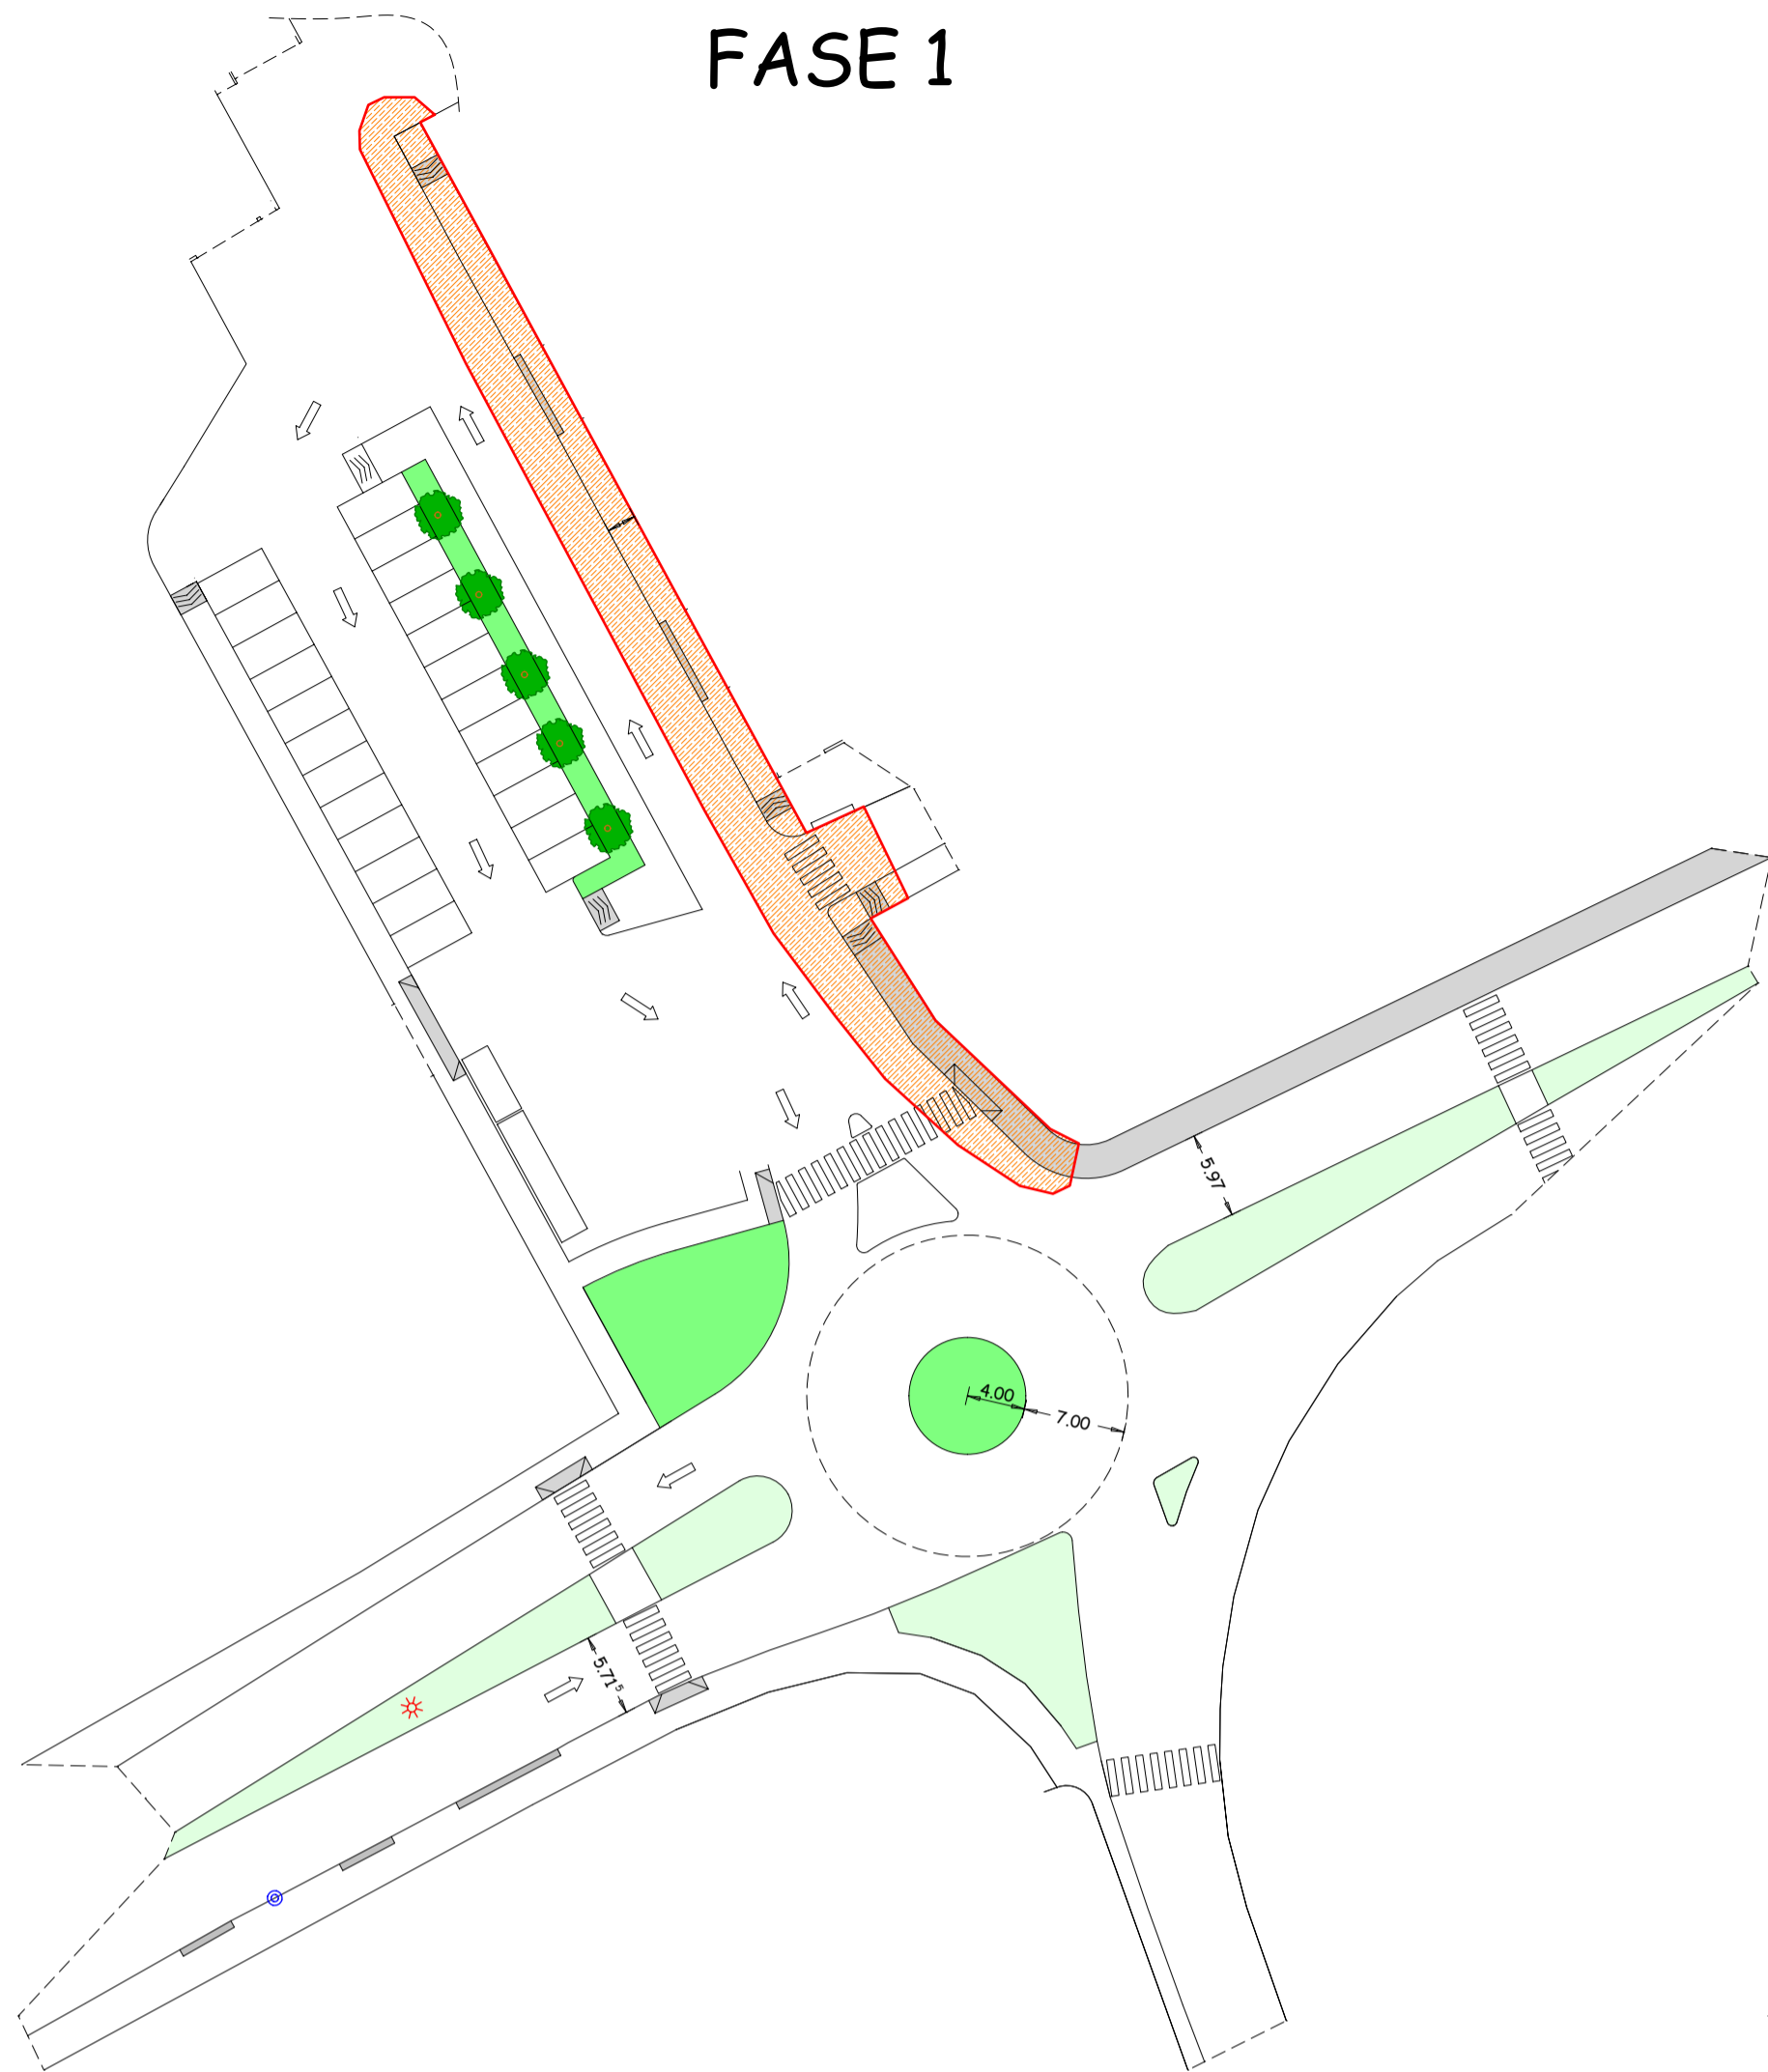

FASE 2



FASE 3

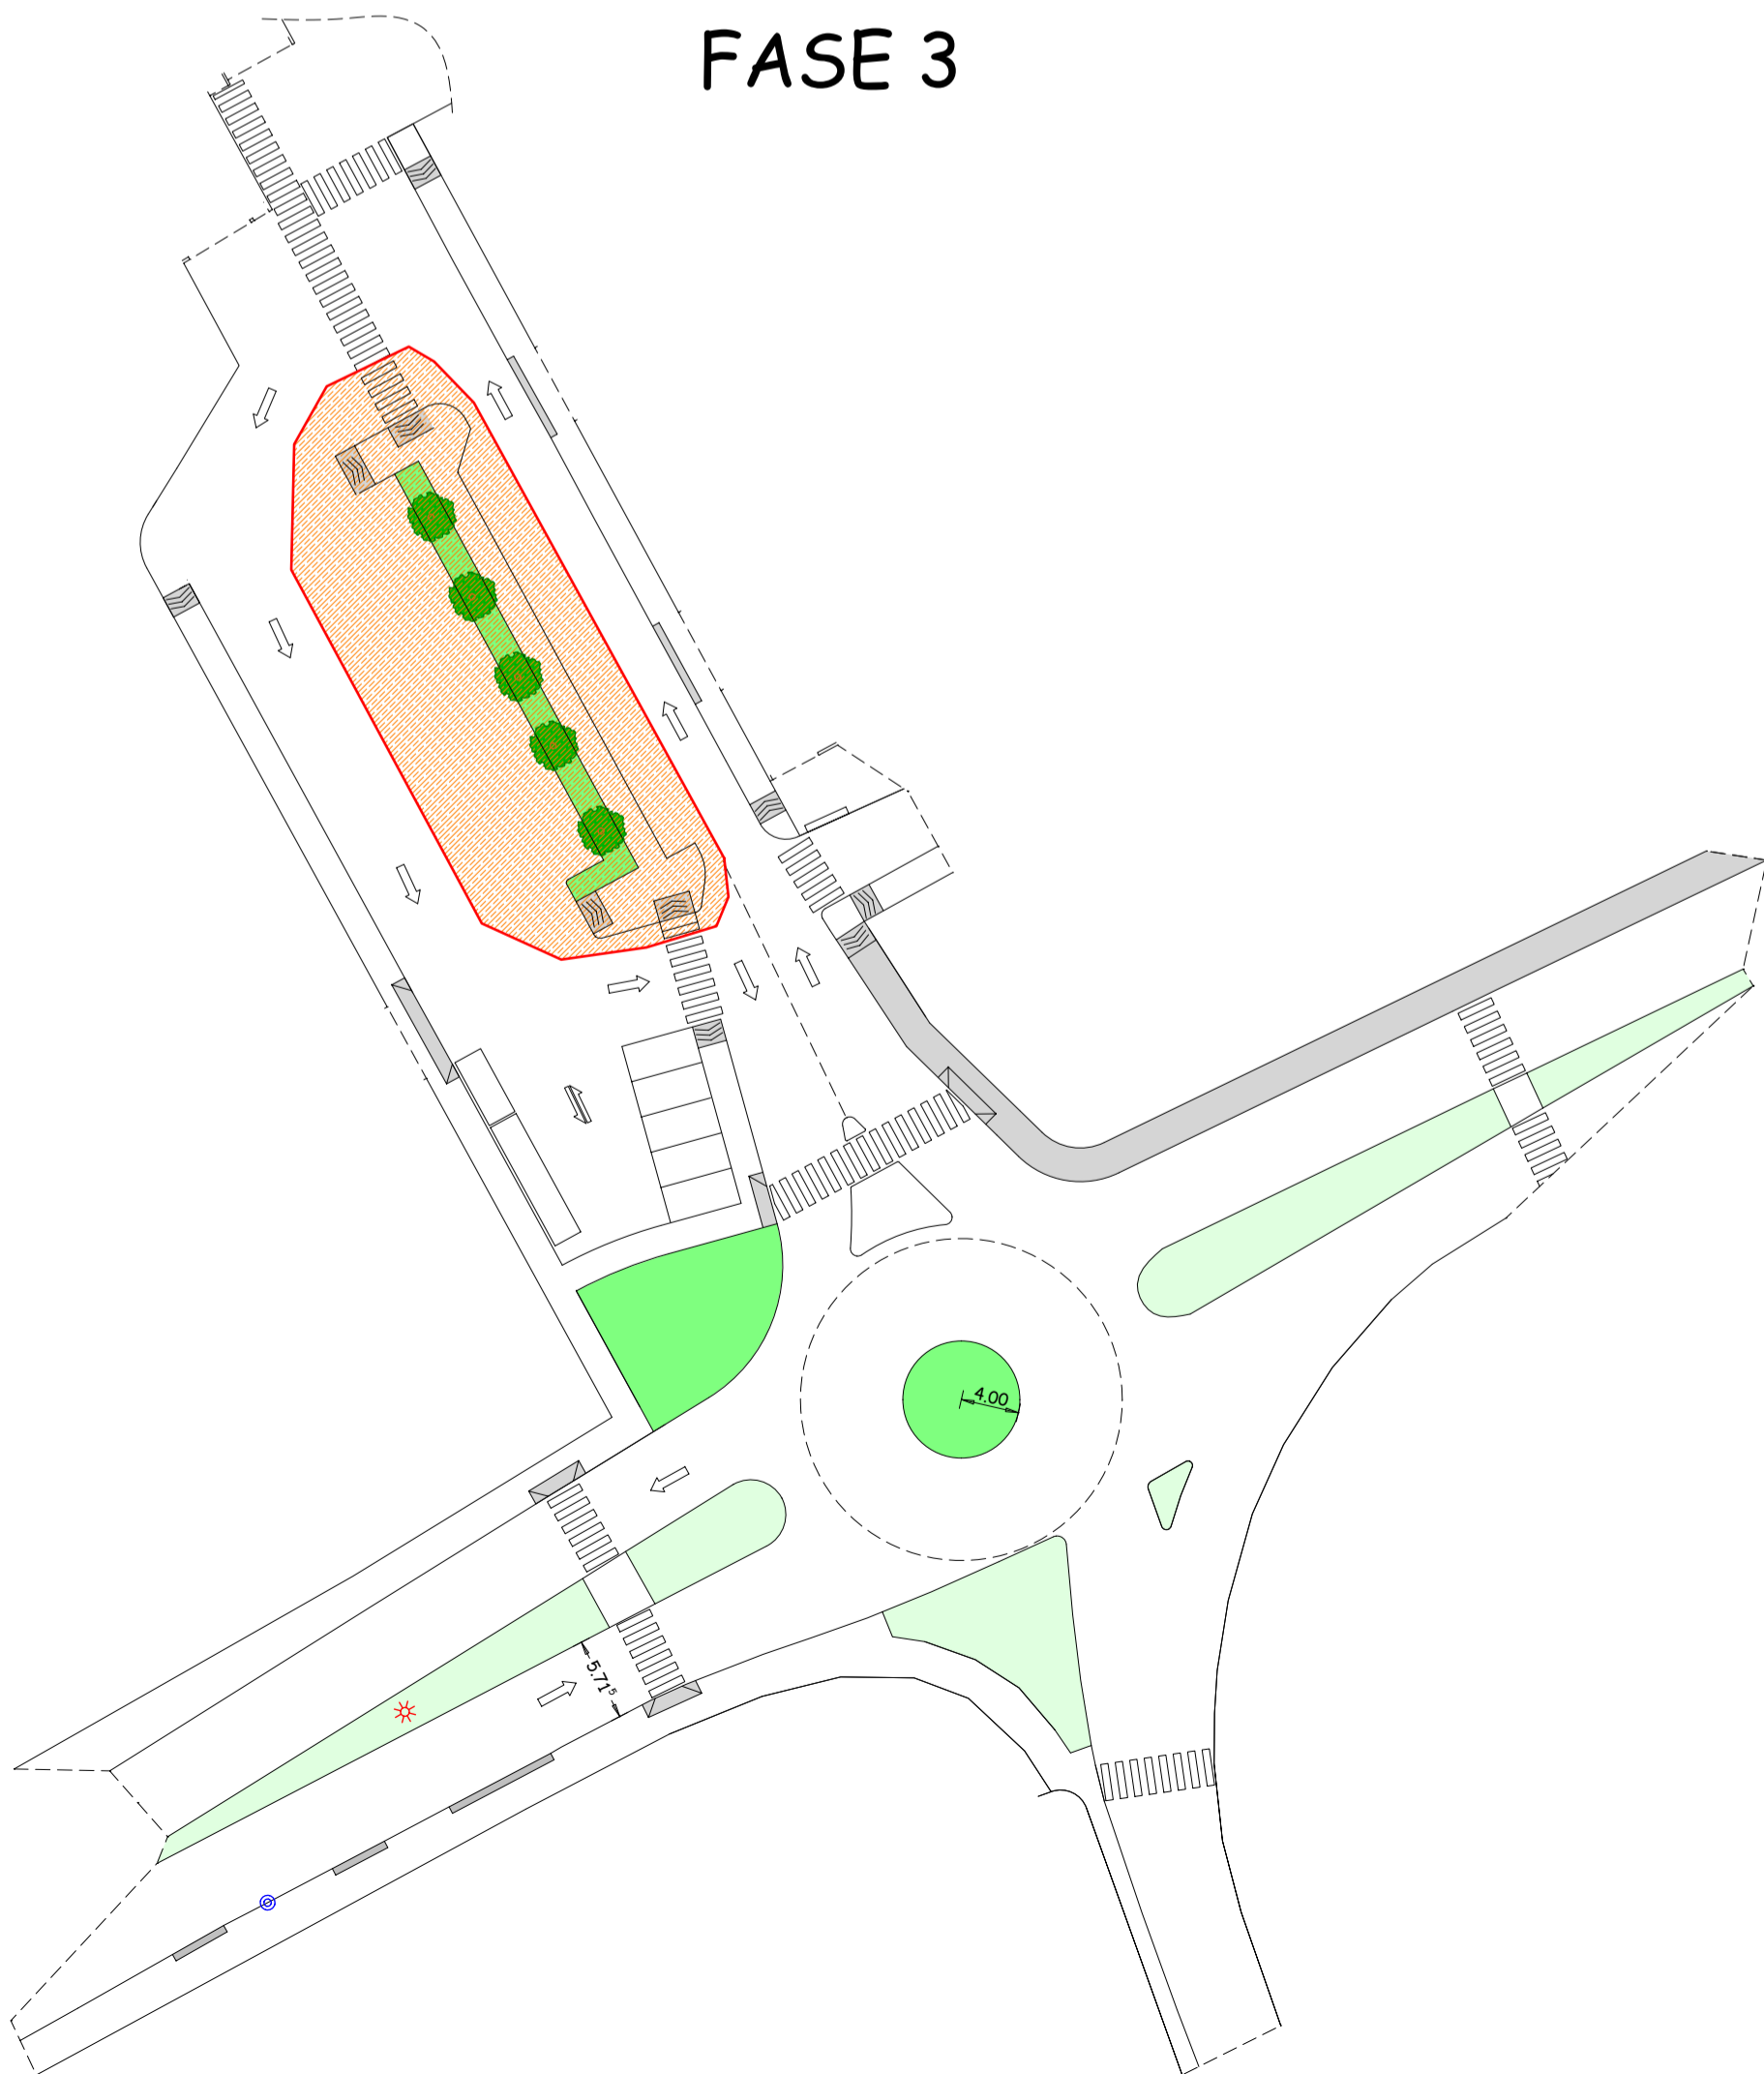

Planimetria Finale

